


2F 筆山の間

和室・85畳

高楽座卓

スクール・60名

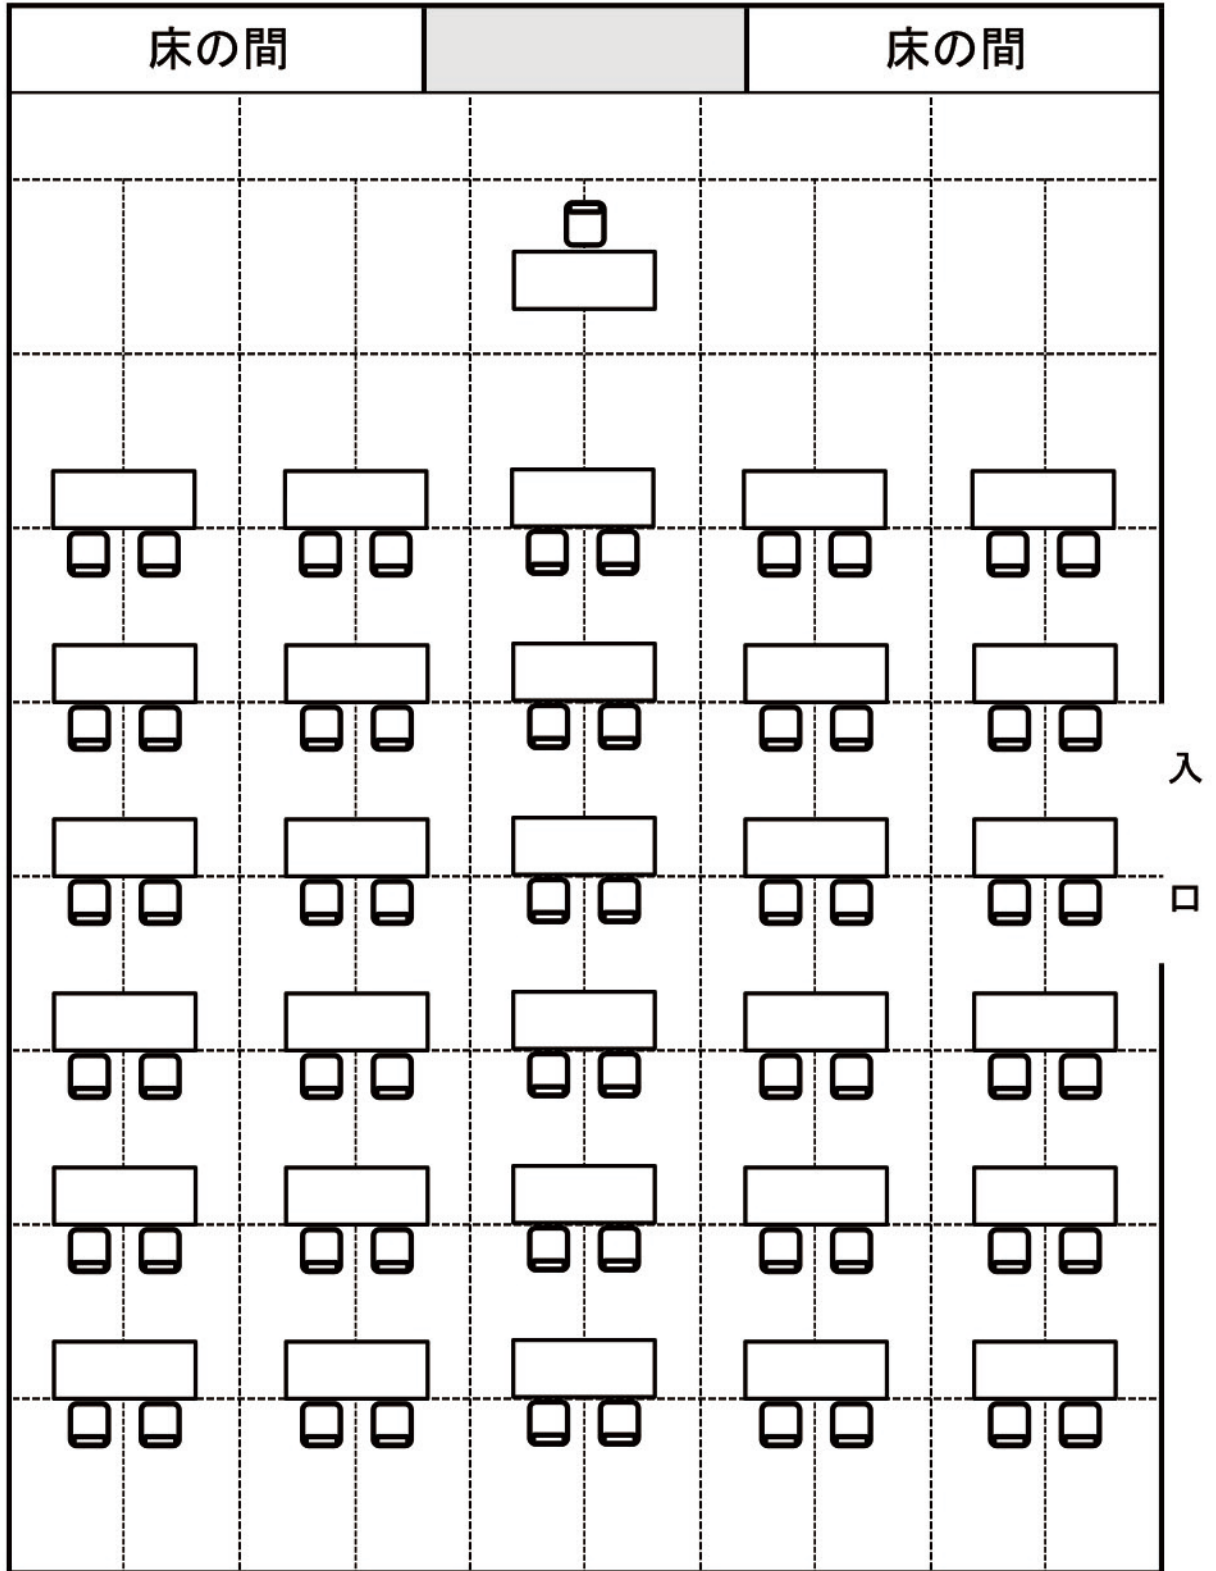

縦16.2m × 横8.9m