


3F マリンホール

2F コーラルホール

円卓 120名掛け

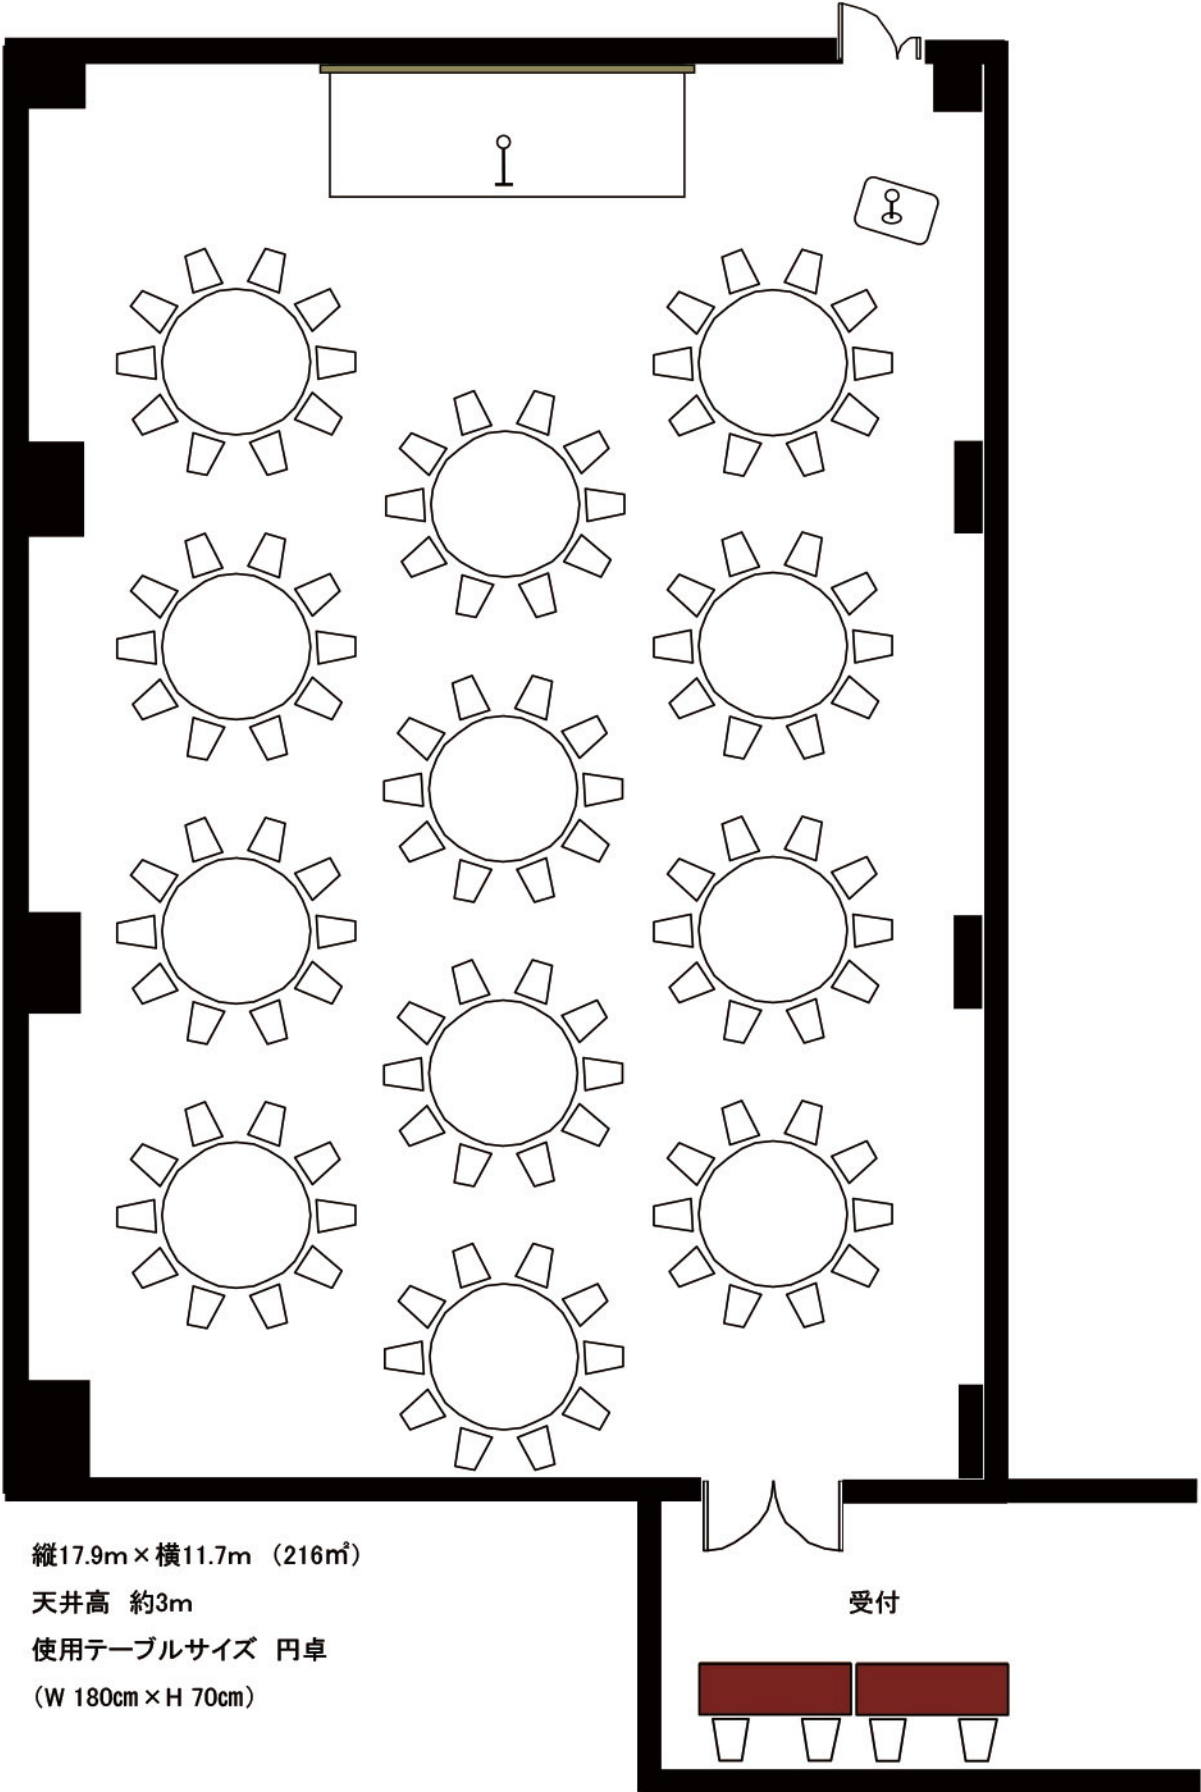

縦17.9m×横11.7m (216㎡)

天井高 約3m

使用テーブルサイズ 円卓

(W 180cm×H 70cm)

受付